




BERG GASSE 35

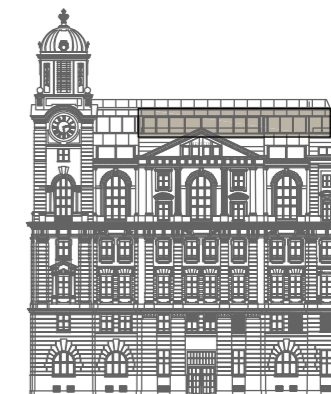

BERGGASSE

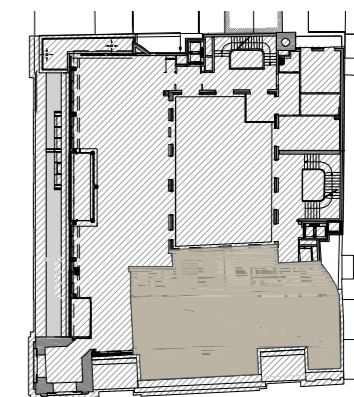

BERGGASSE

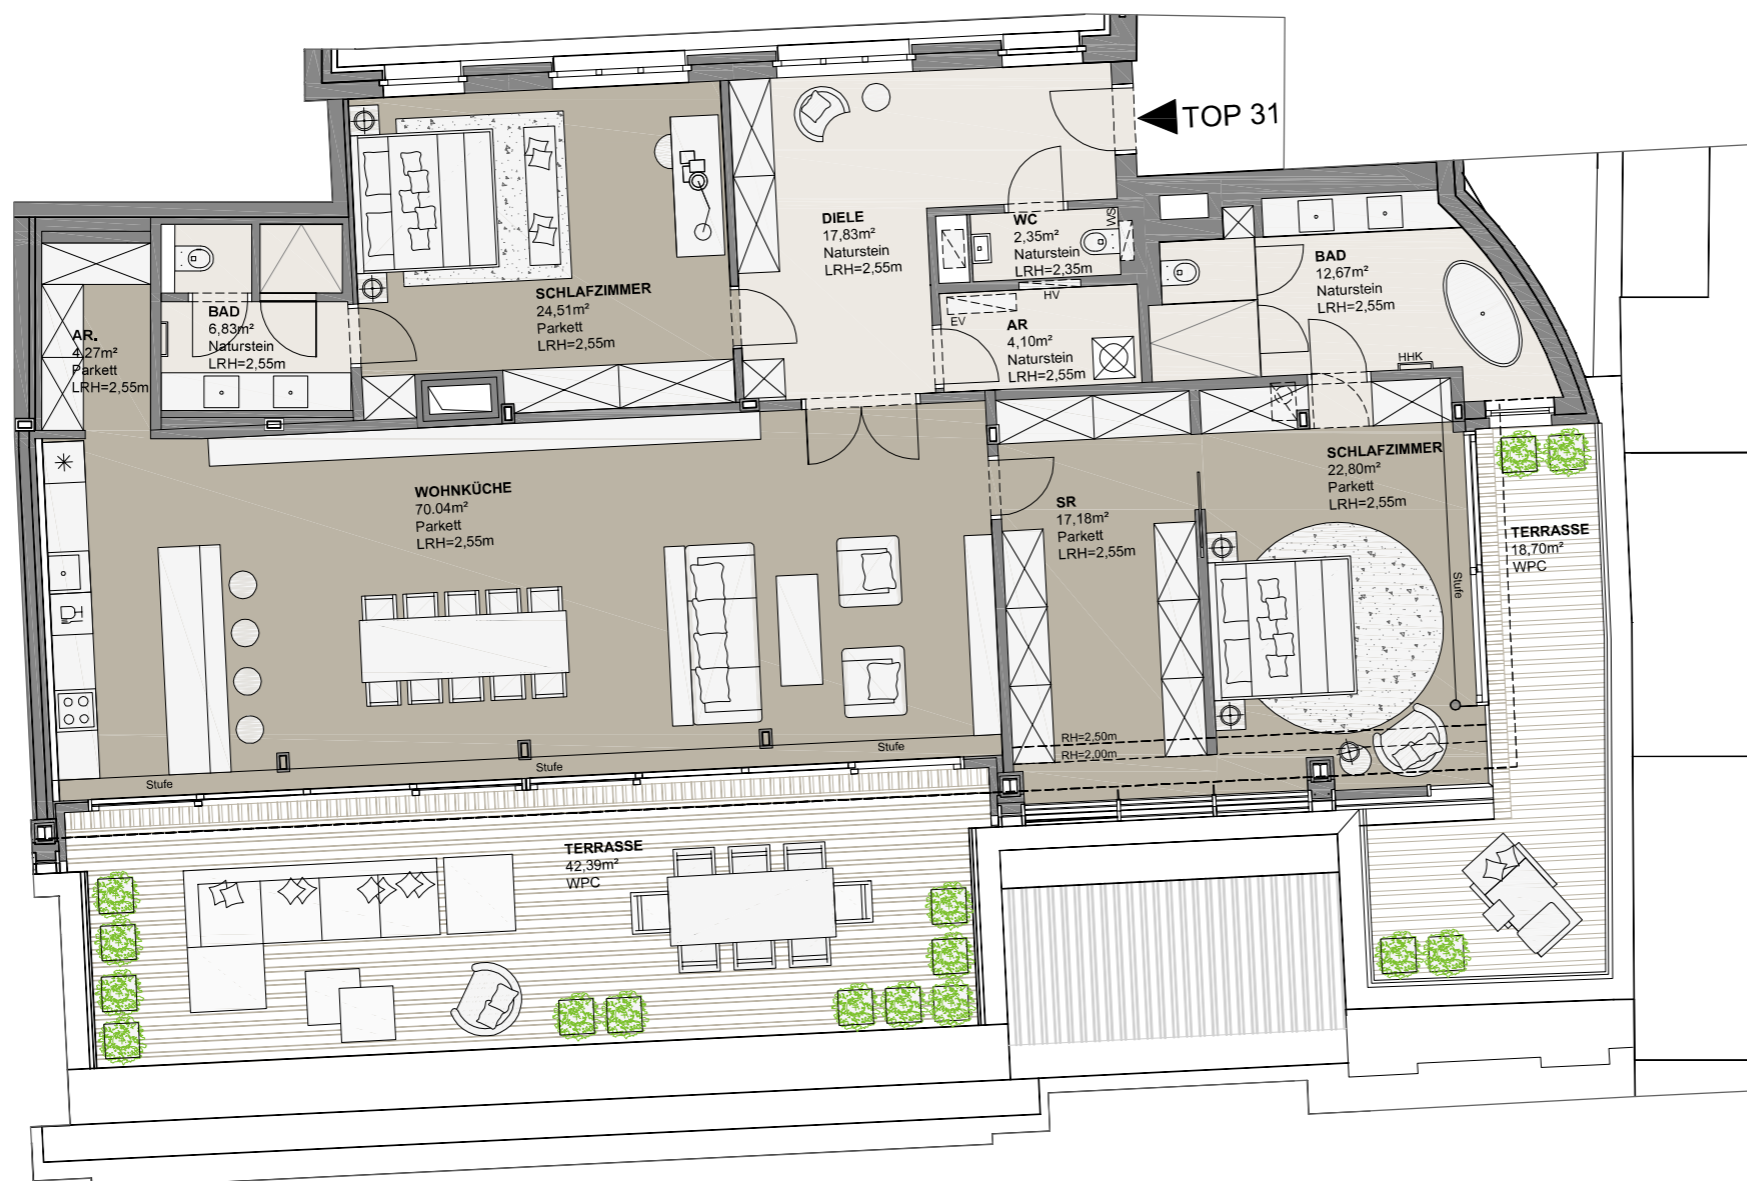

TOP 31

2. DACHGESCHOSS

WOHNFLÄCHE: 182,58m²

TERRASSEN: 61,09m²

ARCHITEKTUR

HOLZBAUER & PARTNER ARCHITEKTEN
WILHELM HOLZBAUER FRITZ KAUFMANN EGON TÜRNER WOLFGANG VANEK

INNENARCHITEKTUR

CHRISTIAN L. EINWALLER
ARCHITECTS

PROJEKTENTWICKLUNG


X
STIX UND PARTNER

EXKLUSIVVERTRIEB

PIMENT

IMMOBILIEN & INVESTMENT

A/1010 WIEN
DR. KARL LUEGER PLATZ 5/DG
OFFICE@PIMENT.AT
TEL +43 1 512 12 27 FAX +26
WWW.PIMENT.AT

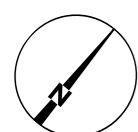

1 m
M = 1:125

23.02.2018

HHK HANDTUCHHEIZKÖRPER
EV ELEKTROVERTEILER
HV HEIZUNGSVERTEILER
WS WOHNUNGSSTATION

AD ABGEHÄNGTE DECKE
LRH LICHT RAUMHÖHE
FSZ FEINSTEINZEUG
OL OBERLICHT

UNVERBINDLICHE PLANKOPIE

Unverbindliche Plankopie. Änderungen vorbehalten. Die dargestellte Möblierung ist nicht Bestandteil des Lieferumfangs und dient nur als Einrichtungsvorschlag. Alle dargestellten Gegenstände haben symbolhaften Charakter.